


Denne tegning er DST Selbu Gøitens egenlignende kopi, og det er tillatt å kopiere, så lenge det er til personlig bruk og ikke for å selge eller anskaffe andre produkter.

Nr	Ant	?merking	Datum	Inf.	Godk.
01	1	våtluft utlopp flyttid		2006	
02	1	Cable inlet moved		2006	

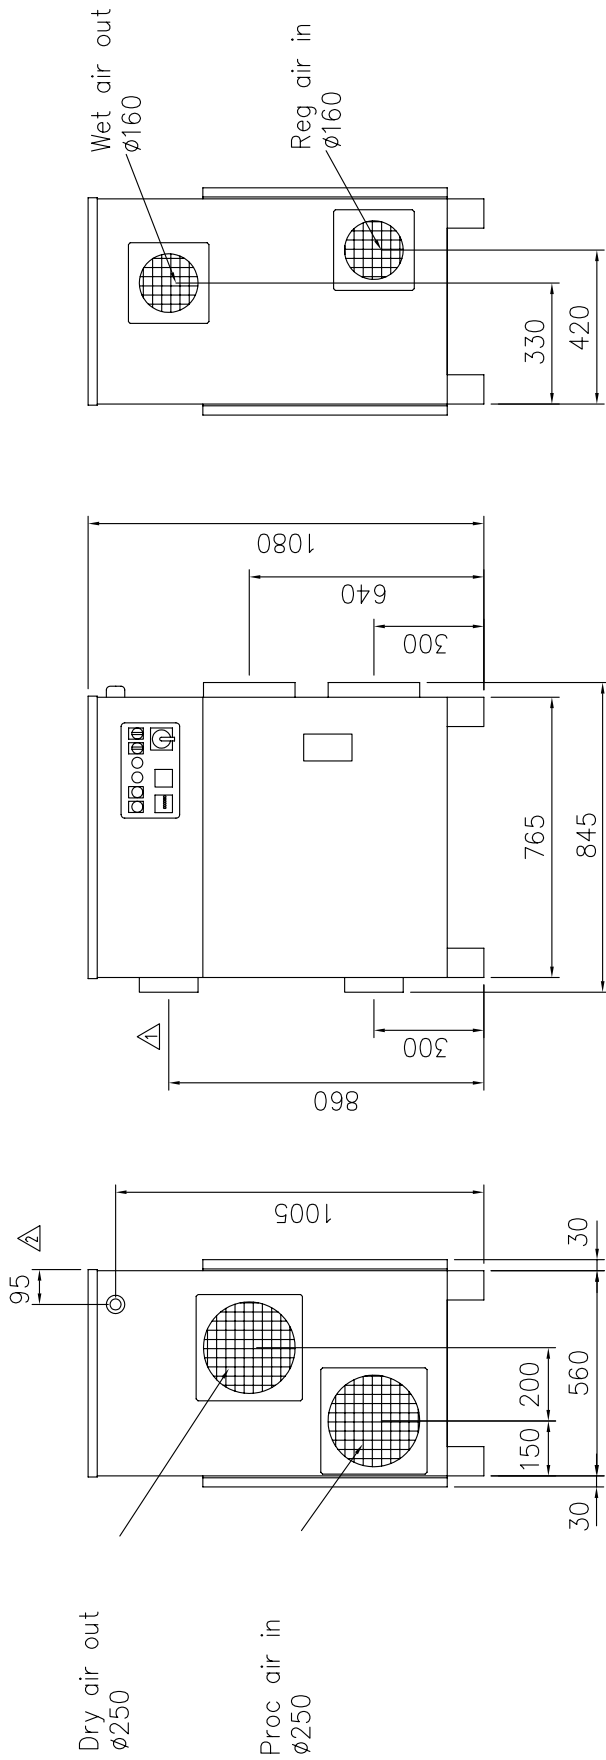

1

Det.nr	Ant.	Ben?rning	Material	Mod.nr?mne	Anm.
				Dimension	
				Skala 1:10	
				Ers?tter	Ersatt av
				Filemnr	Det:990819
				Retr.nr	061 1 6553 02



R-51/061 Dimension  
Installation drawing